



## TUGAS AKHIR

Perancangan Tata Letak Jalur di Stasiun Cicalengka untuk Mendukung Operasional Jalur Kereta Api Ganda Lintas Layanan Cicalengka-Nagreg-Lebakjero

Digambar oleh :

Intan Ayu Ratna Sari  
20130110299

CATATAN

SUMBER

Direktorat Jenderal Perkeretaapian  
Tahun 2015

JUDUL GAMBAR


Layout Tata Letak  
Rencana Stasiun  
Cicalengka

SKALA

1 : 1000

## CICALENGA

KM 182 + 271

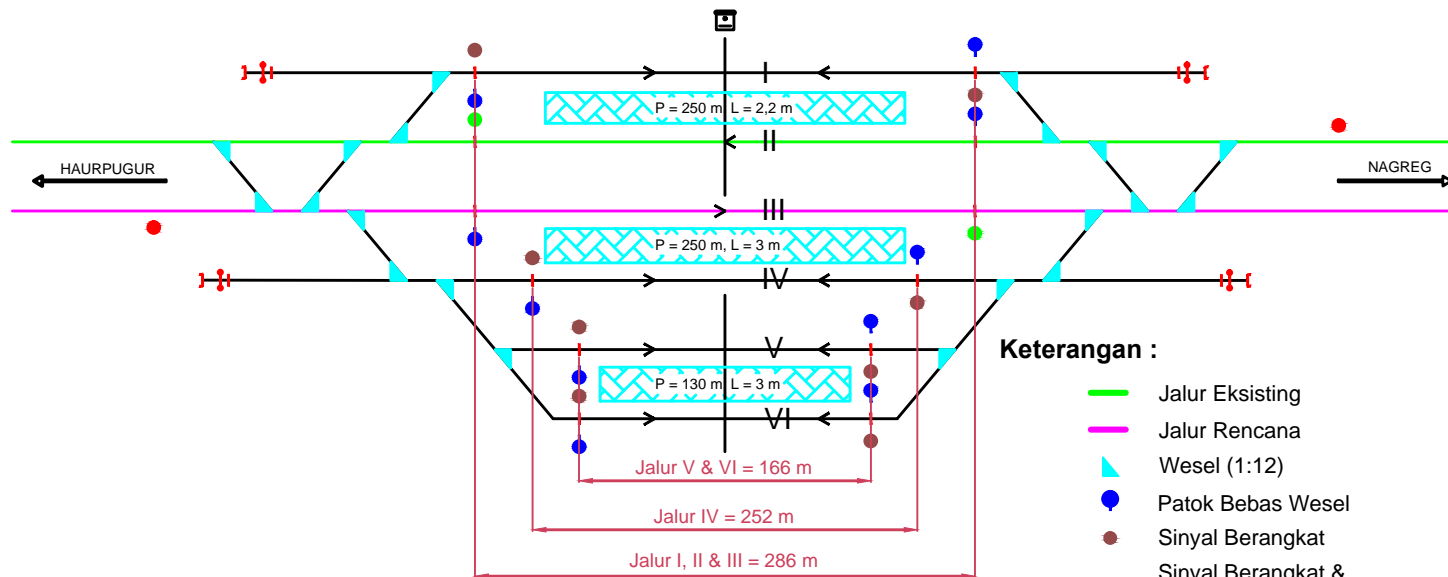

### Keterangan :

- Jalur Eksisting
- Jalur Rencana
- ▲ Wesel (1:12)
- Patok Bebas Wesel
- Sinyal Berangkat
- Sinyal Berangkat & Sinyal Pembatas Kecepatan KA
- Sinyal Masuk Langsir & Sinyal Pembatas Kecepatan KA