



TUGAS AKHIR

PERENCANAAN UNIT PENGOLAHAN AIR
BERSIH DI UMY
(Studi Kasus : Ar & Maged K. H. Ahmad Darlan UMY)

DOSEN PEMBIMBING I

BURHAN BARID, S.T., M.T.

DOSEN PEMBIMBING II

NURSETIAWAN, S.T., M.T., Ph.D.




DIGAMBAR OLEH


ALIF Hidayat
(20130110326)

JUDUL GAMBAR

SKEMA PERPIPAAN
SEBELUM ADA ALAT

KETERANGAN

-  Tandon Penampungan Air Bersih
-  Instalasi Perpipaan
-  Sumur Bor

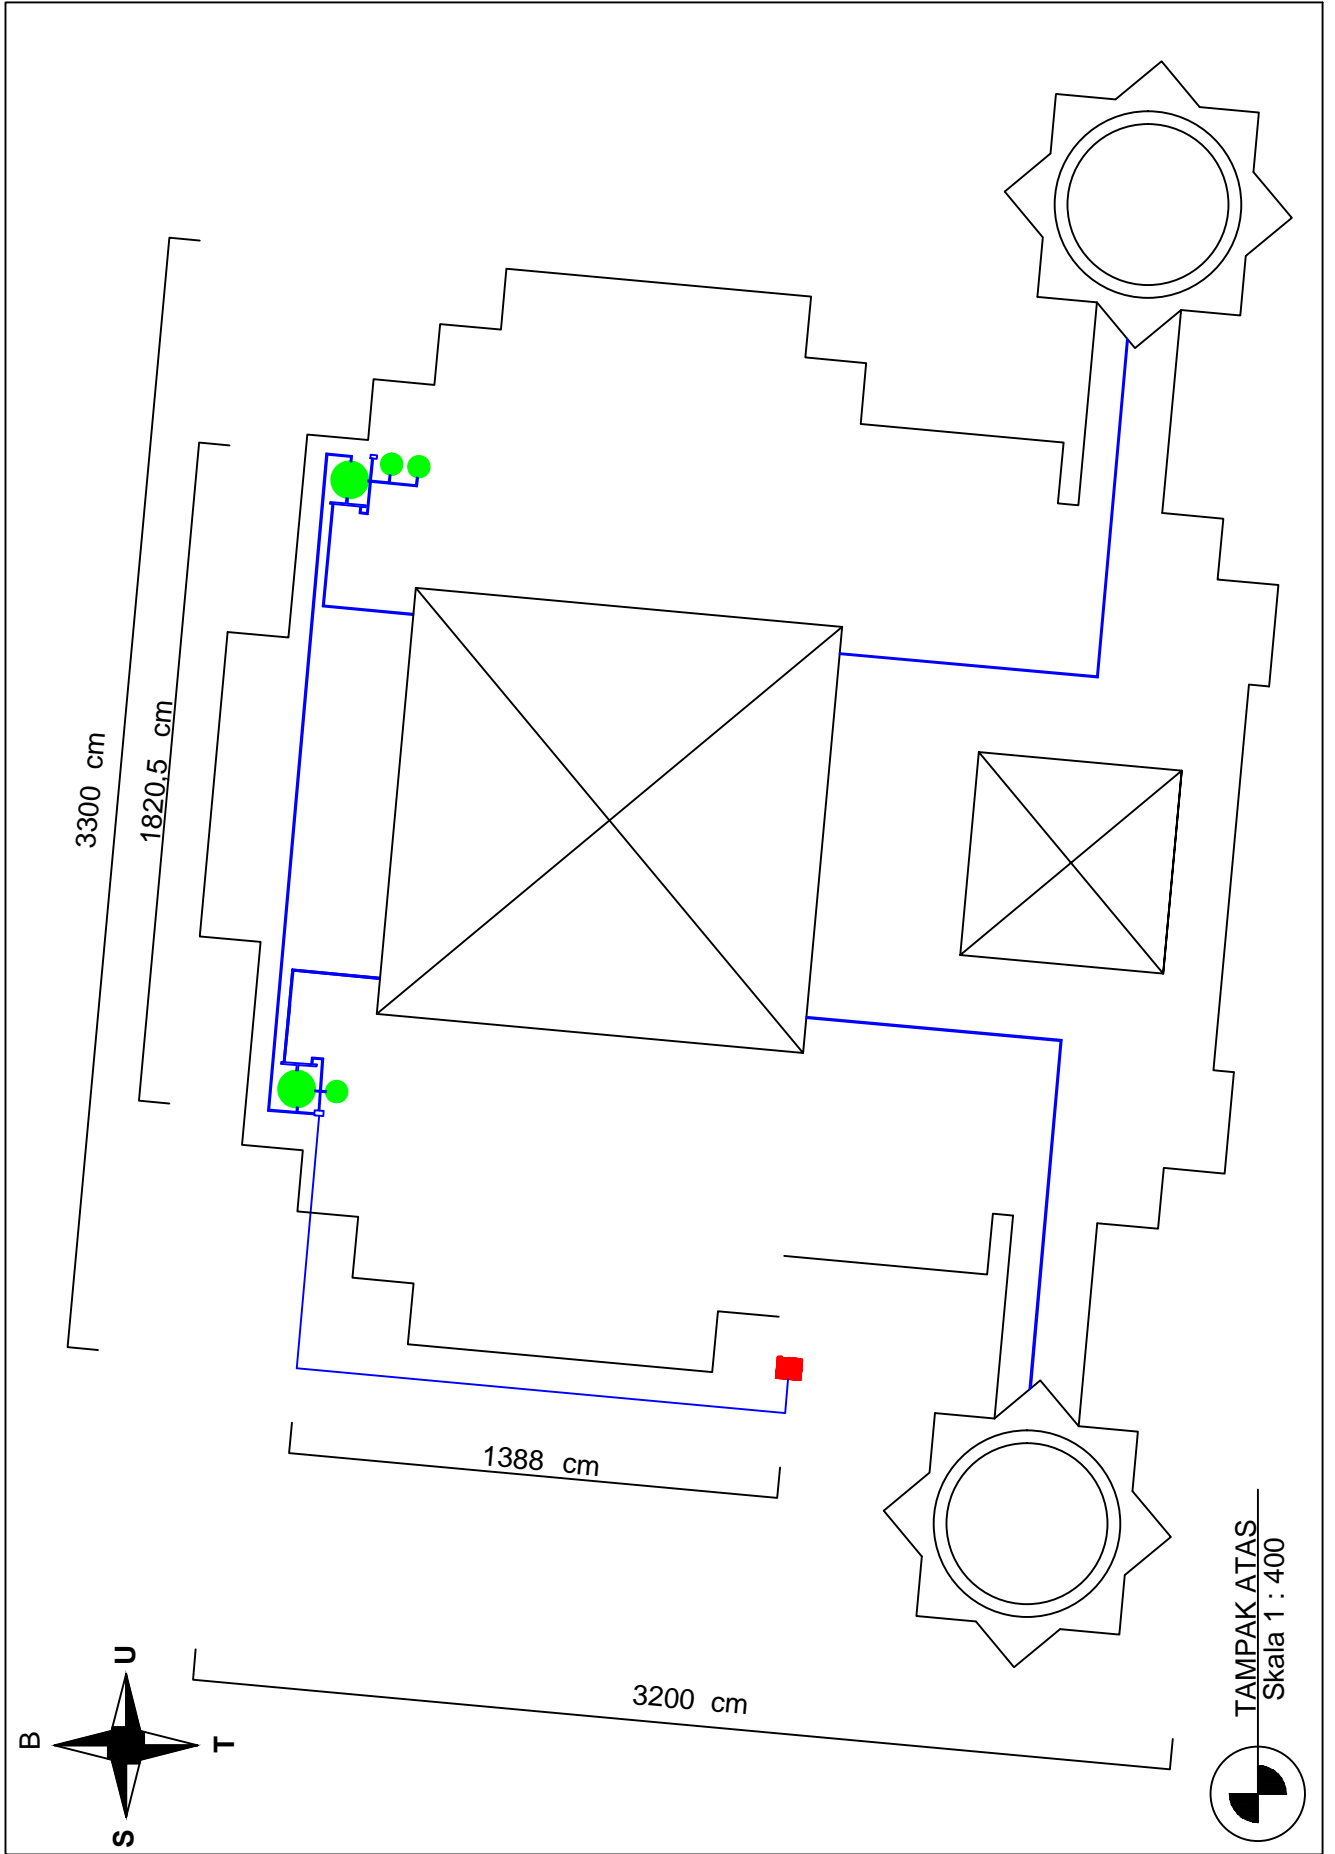

TAMPAK ATAS
Skala 1 : 400