



# TUGAS AKHIR

PERENCANAAN UNIT PENGOLAHAN AIR  
BERSIH DI LUMY  
(Studi Kasus : Ar & Meiged K. H., Ahmad Dahlan UMY)

DOSEN PEMBIMBING I

BURHAN BARID, S.T., M.T.

DOSEN PEMBIMBING II

NURSETIAWAN, S.T., M.T., Ph.D.

DIGAMBAR OLEH

ALIF HIDAYAT  
(20130110326)

JUDUL GAMBAR


SKEMA PERPIPAAN

1 : 400

SETELAH ADA ALAT

KETERANGAN

- Tandon Penampungan Air Bersih
- Instalasi Perpipaan
- Sumur Bor
- Unit Pengolahan Air
- Kolam Pembuangan

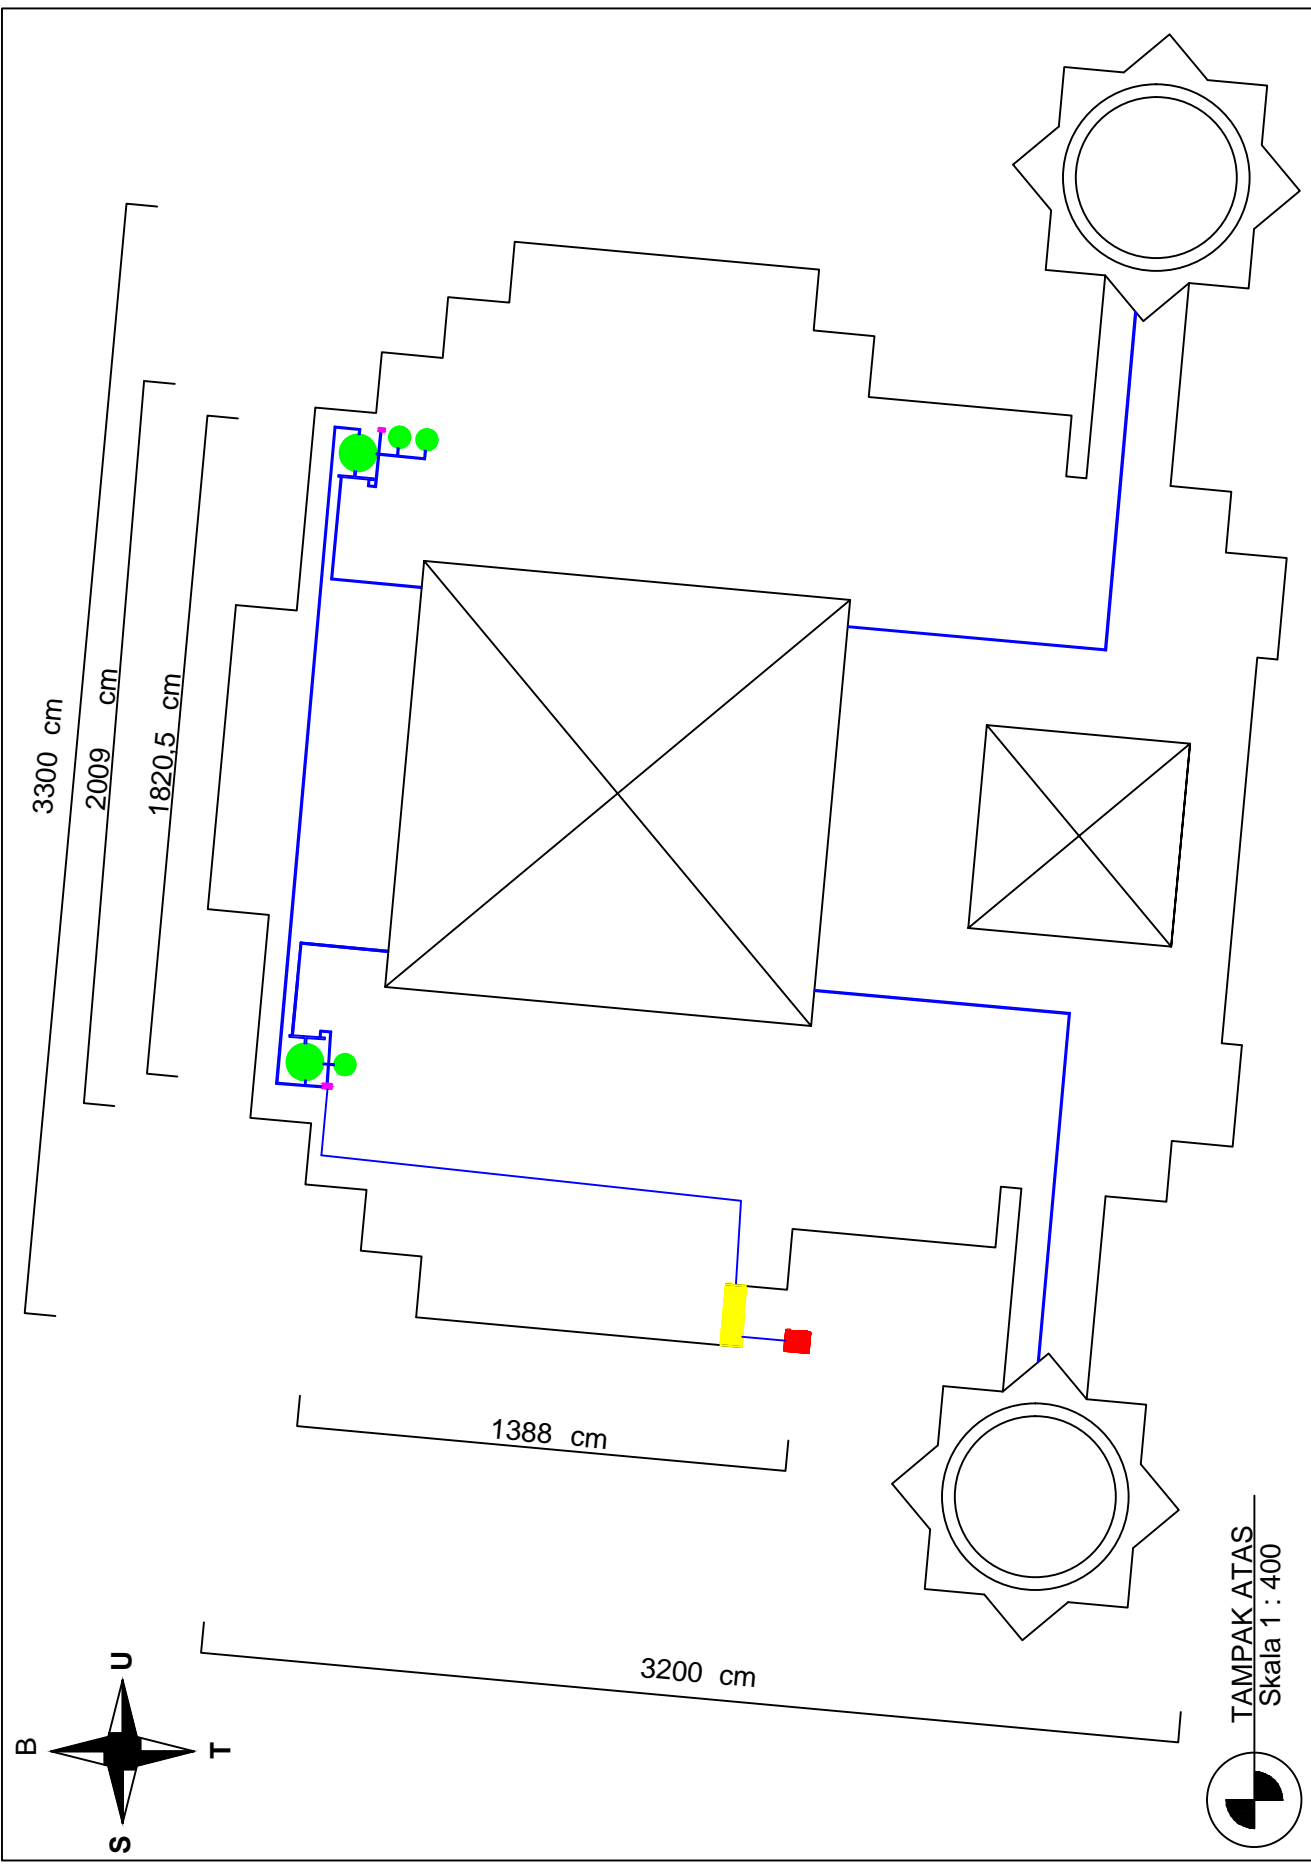

TAMPAK ATAS  
Skala 1 : 400

