

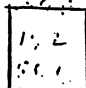


SKALA	1 : 100
GAMBAR	TANAH DESA MUKTISARI

JALAN LINGKAR DARI KEBULUSAN KE JALISARI
 TANAH PERTAMA

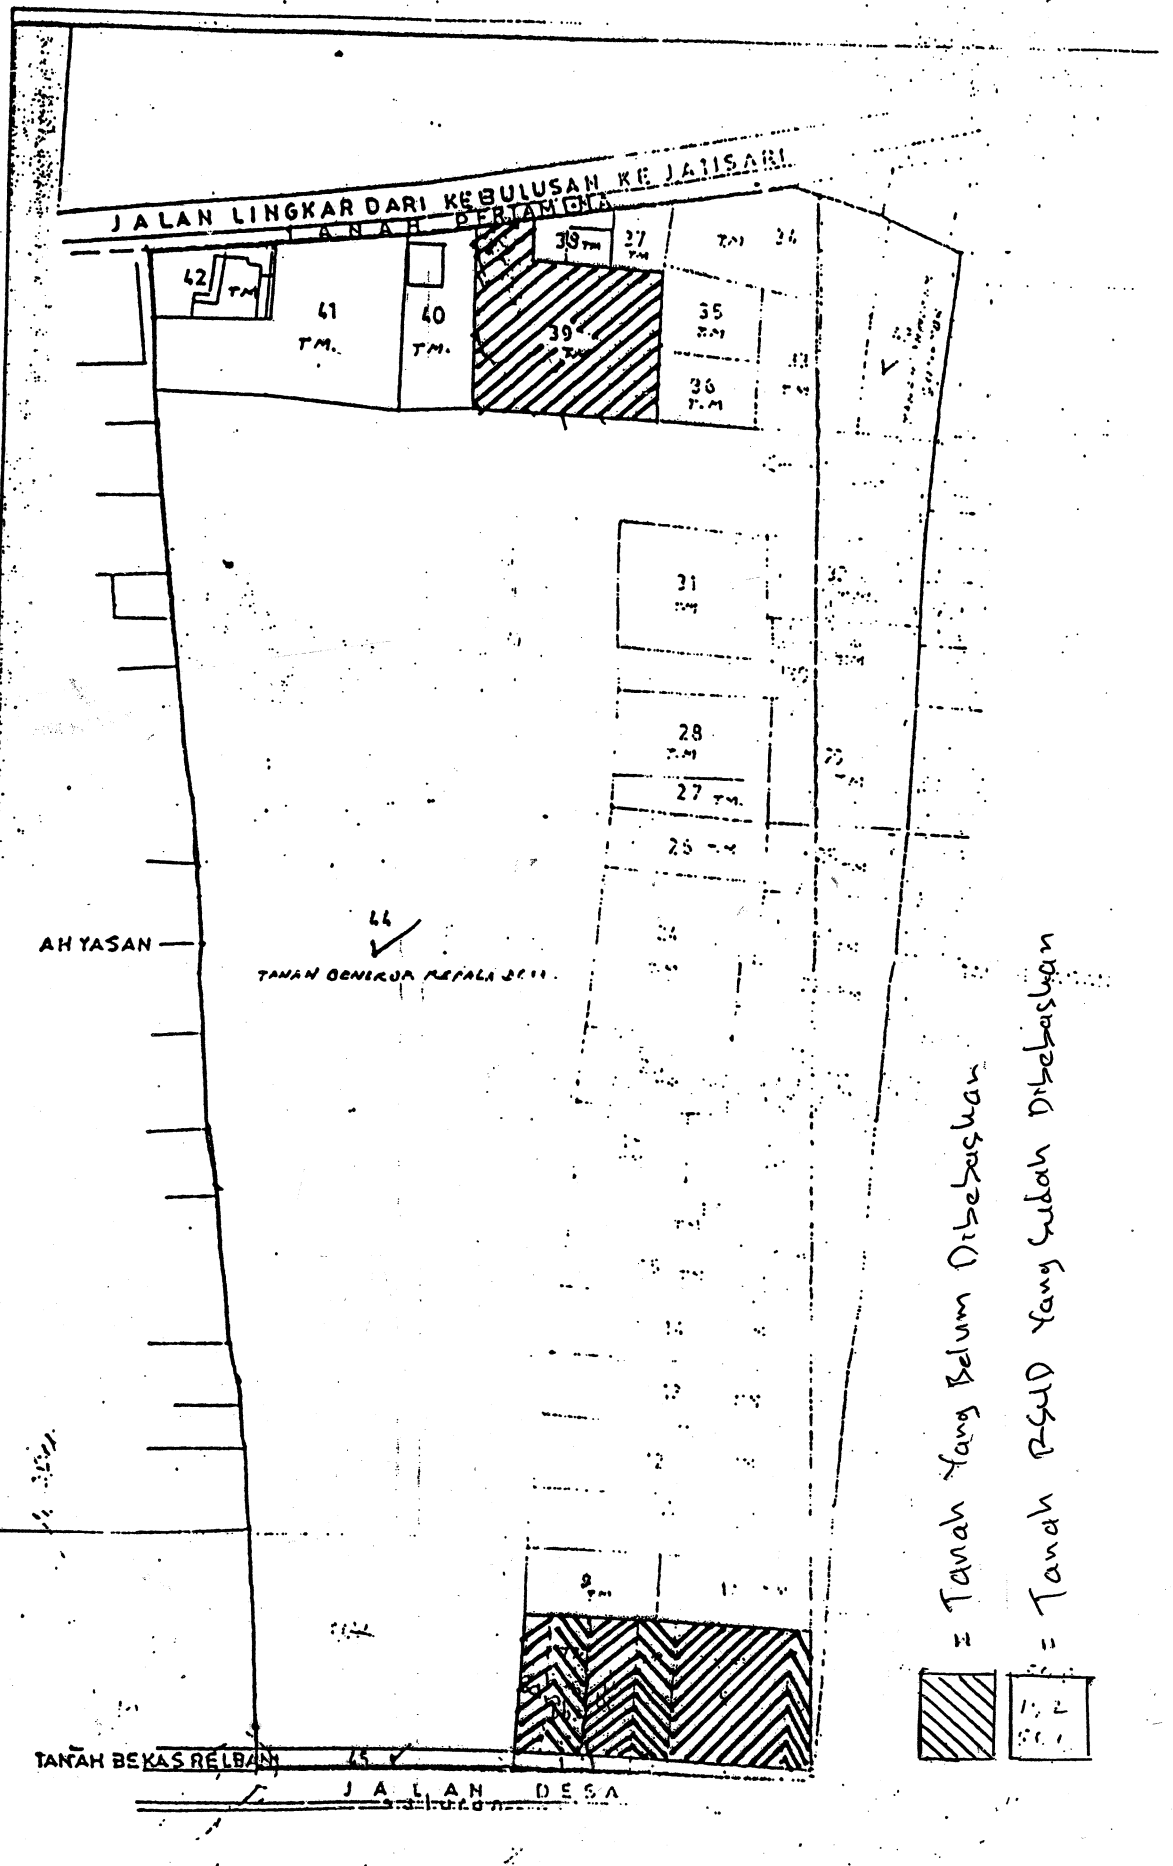

 = Tanah Yang Belum Dibebaskan
 = Tanah P-SUD Yang Sudah Dibebaskan


TANAH DESA MUKTISARI YANG BELUM DIBEBASKAN



Skala = 1 : 100



GAMBAR	SKALA
TANAH DESA MUKTISARI	1 : 100

TANAH DESA MUKTISARI YANG BELUM DIBEBAHKAN
 Skala = 1 : 100

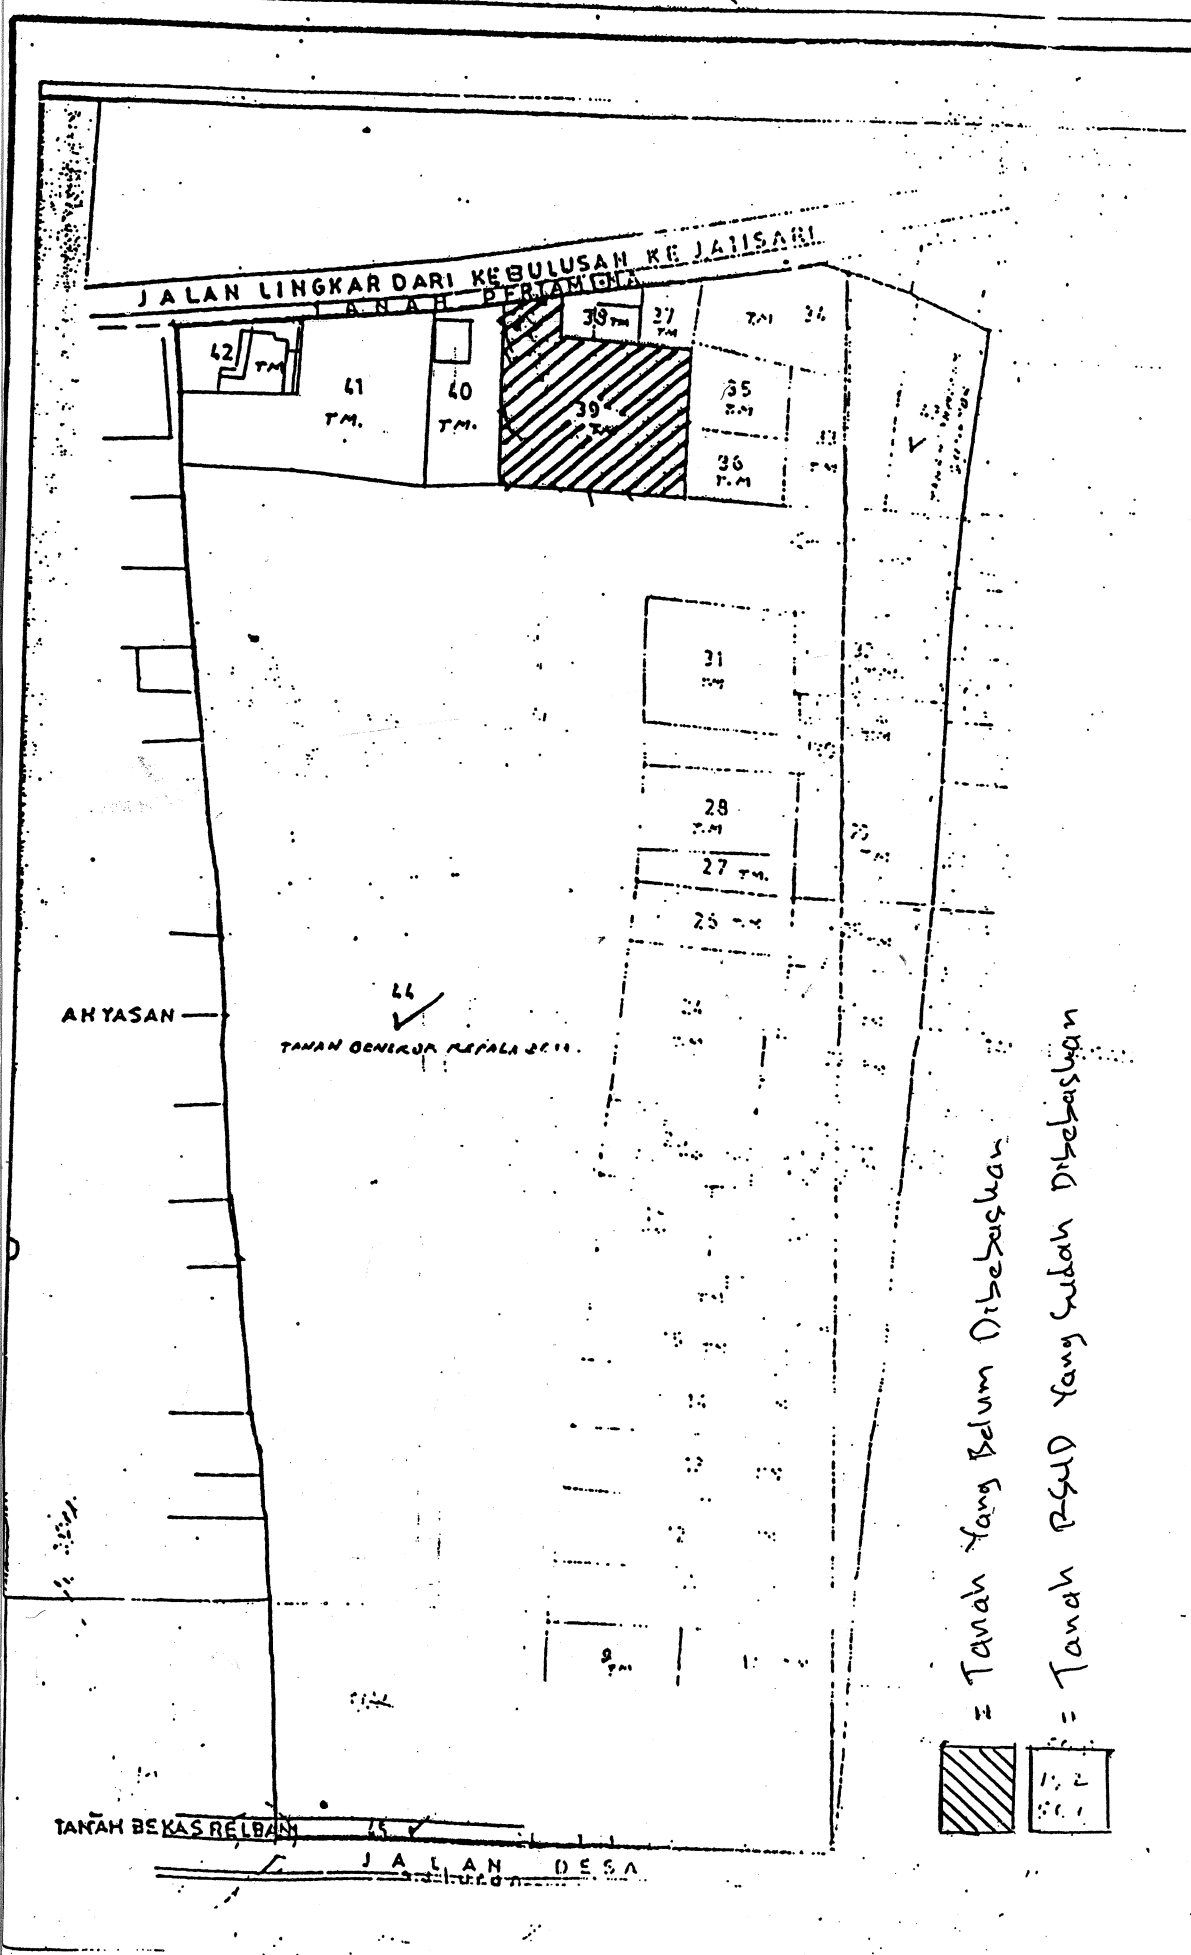

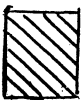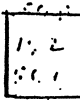 = Tanah Yang Belum Dibeaskan
 = Tanah RSUD yang sudah Dibeaskan

TANAH BEKAS REIDAN
 JALAN DESA